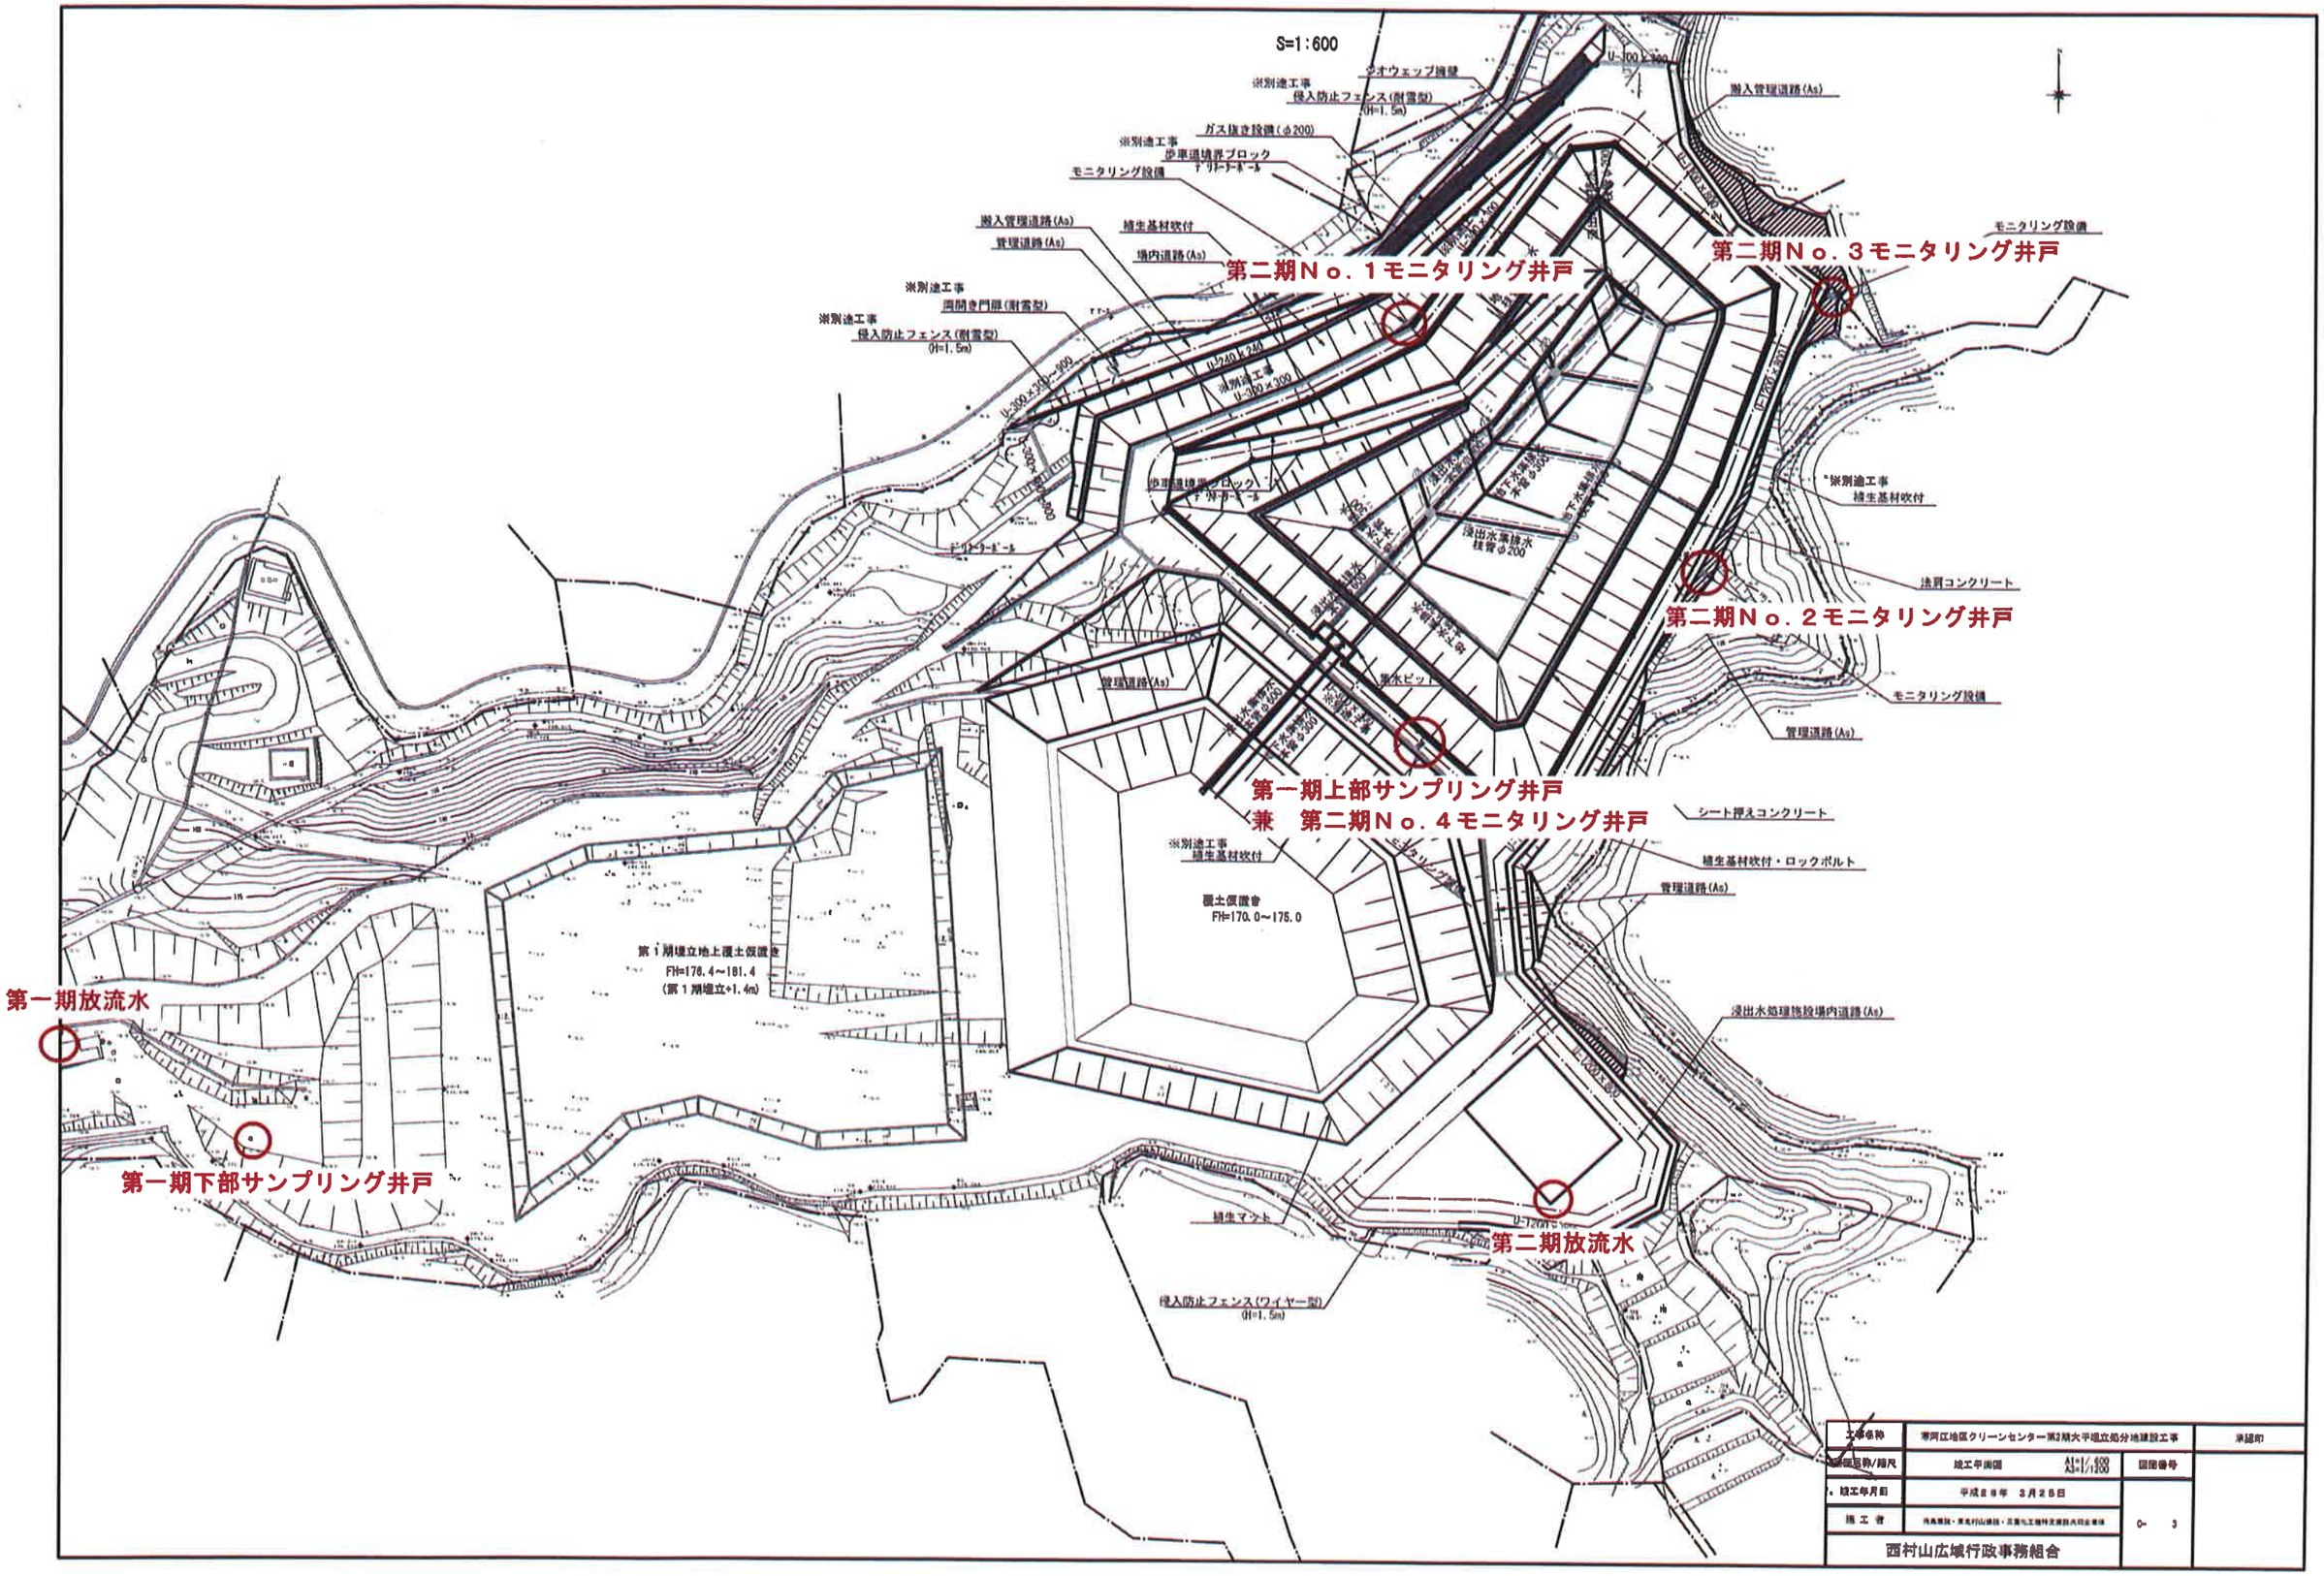
S=1:600
第二期Ｎｏ．１モニタリング井戸
第二期Ｎｏ．３モニタリング井戸
第二期Ｎｏ．２モニタリング井戸
第一期上部サンプリング井戸
兼　第二期Ｎｏ．４モニタリング井戸
第一期放流水
第一期下部サンプリング井戸
第二期放流水
第１期堤立地上覆土仮置き
FH=176.4～181.4
(第１期堤立+1.4m)
覆土仮置き
FH=170.0～175.0
※別途工事
侵入防止フェンス(耐雪型)
(H=1.5m)
ガス抜き設備(φ200)
歩車道境界ブロック
モニタリング設備
植生基材吹付
場内道路(As)
管理道路(As)
搬入管理道路(As)
浸出水集排水
枝管φ200
浸出水処理施設場内道路(As)
植生マット
侵入防止フェンス(ワイヤー型)
(H=1.5m)
シート押えコンクリート
植生基材吹付・ロックボルト
法肩コンクリート
工事名称
寒河江地区クリーンセンター第2期大平堤立処分地建設工事
承認印
図面番号
平成２８年　３月２５日
施工者
西村山広域行政事務組合